


Plattegrond stallingsgarage
Schaal: 1 : 100

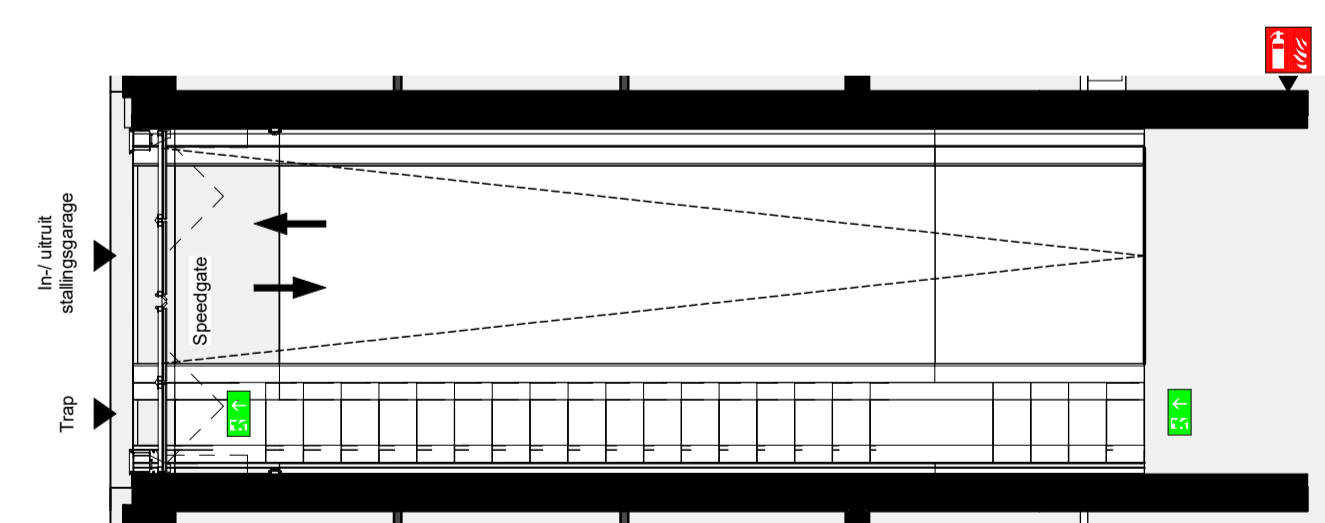

Plattegrond hellingsbaan
Schaal: 1 : 100

RENVOOI BOUWKUNDIG

- Entree fietsenstalling/stallingsgarage
- Richting auto's


RENVOOI INSTALLATES

- Loze leiding t.b.v. laadpaal
- Wcd t.b.v. schoonmaak
- Lichtpunt op sensor
- Noodverlichting
- Algemene verlichting
- Nooduitgang
- Brandblusser
- Droge blusleiding aansluiting
- Brandscherming 60min. wdbdo

ALGEMEEN:
 • Beleggingen, tuinen, hagen, hekwerken, hemelwaterafvoeren et cetera is afhankelijk van het naastgelegen woningtype en optionele uitbouwen.
 • Zie hiervoor: afmetende voor de woningtype en de positie op de kavels, de situatibekering.
 • Rc- en U-waarden volgens BENG berekening.
 • Plafond en afmeting van alle constructieve onderdelen volgens opgave constructeur.
 • Installatietechnische componenten volgens opgave installateur / adviseur.
 • Waar verast ingevolge het bouwbesluit verbodt de vrije doorgang van deuren aan 850 x 2300mm.

VOORBEHOUDEN:
 • De maten op de tekening zijn indicatief en aangegeven in millimeter (mm).
 • Hier kunnen geen rechten aan worden ontleend.
 • In vertikaliteit kunnen de maten en keuren afwijken.

INSTALLATES:
 • De installaties en installatieopstellingsplaatsen zijn ter indicatie. De positie en afmetingen kunnen nog afwijken t.o.v. definitieve gekozen installaties door de installatie adviseur.
 • De installatie- en afzettingen t.b.v. de ventilatie kunnen in aantal en positie afwijken van de verkooptekening.
 • Definitieve posities en aantallen hemelwaterafvoeren t.p.v. de achtergevel raden te bepalen, afhankelijk van de definitieve koperprofielen van de aangrenzende woning.

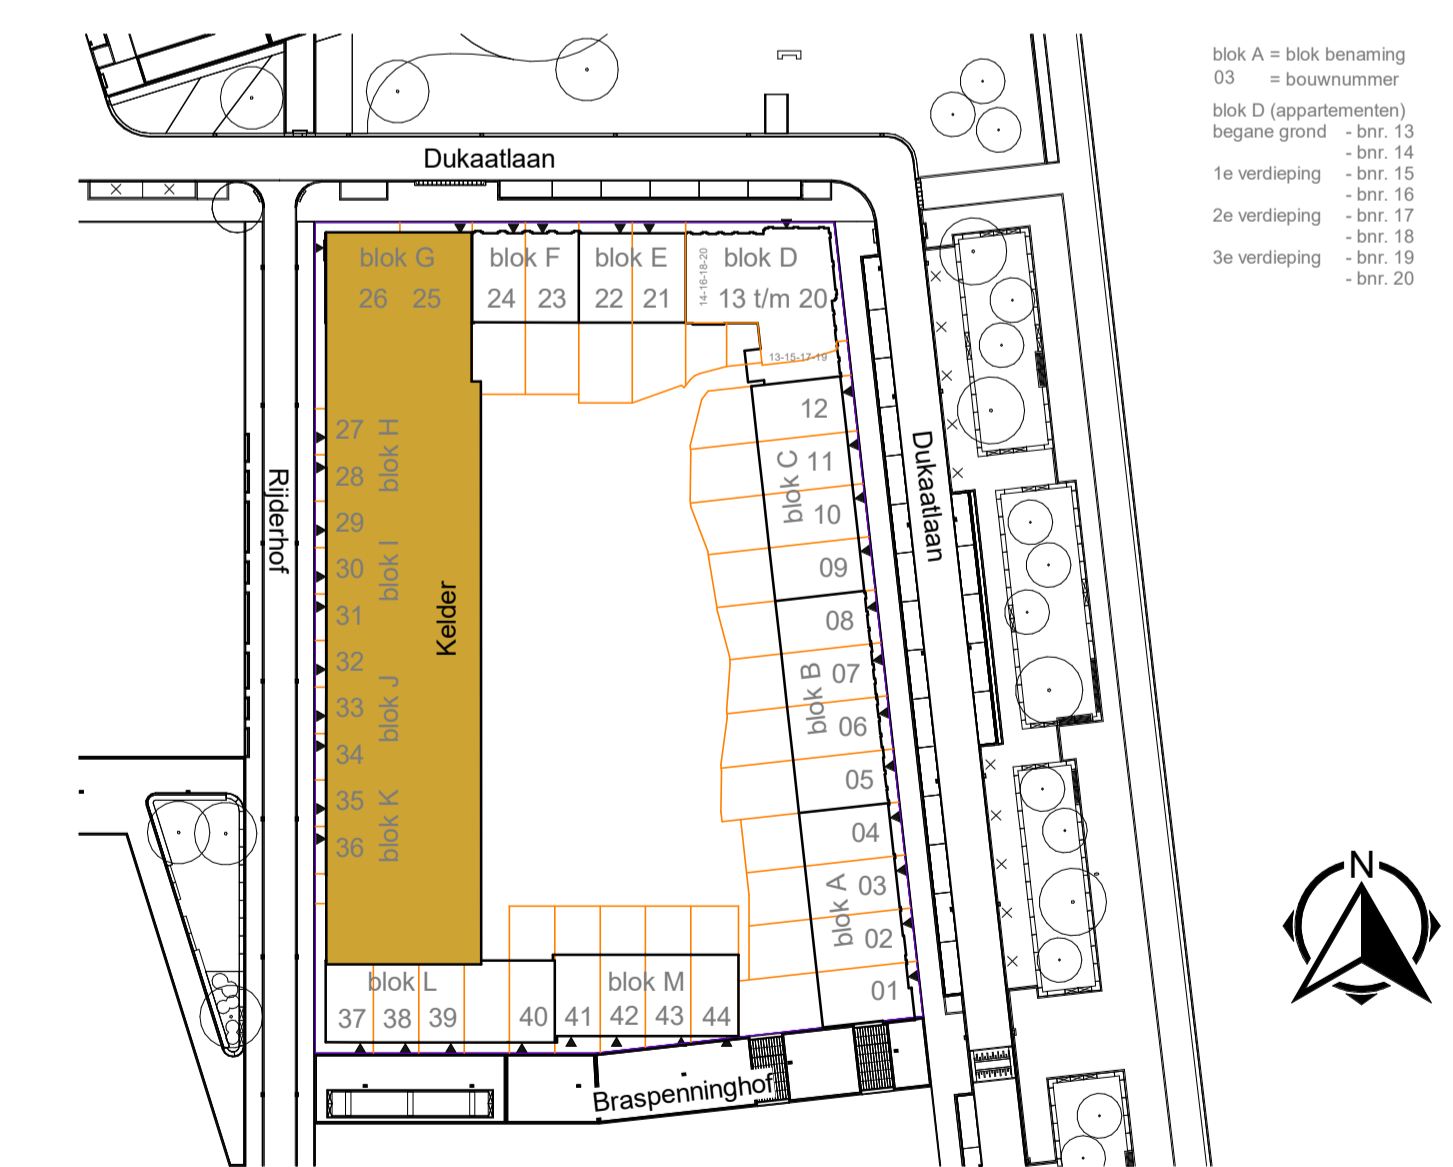

DEFINITIEF ONTWERP **DEFINITIEF**

koopmans | TBI

Marssteden 66
7547 TD Enschede
Postbus 601
T +31 25 4 608 600
W info@koopmans.nl
W www.koopmans.nl

getekend NA / MS
gecontroleerd MN
datum 17-06-2022
omschrijving

projectnummer 5264
project DE OMLOOP - LEEUWESTEYN 44 WON.
onderdeel PARKEERKELDER

schaal 1:100 formaat A1+

VK-K-PG-00