



Achtergevel - Optie 01

Schaal: 1 : 100

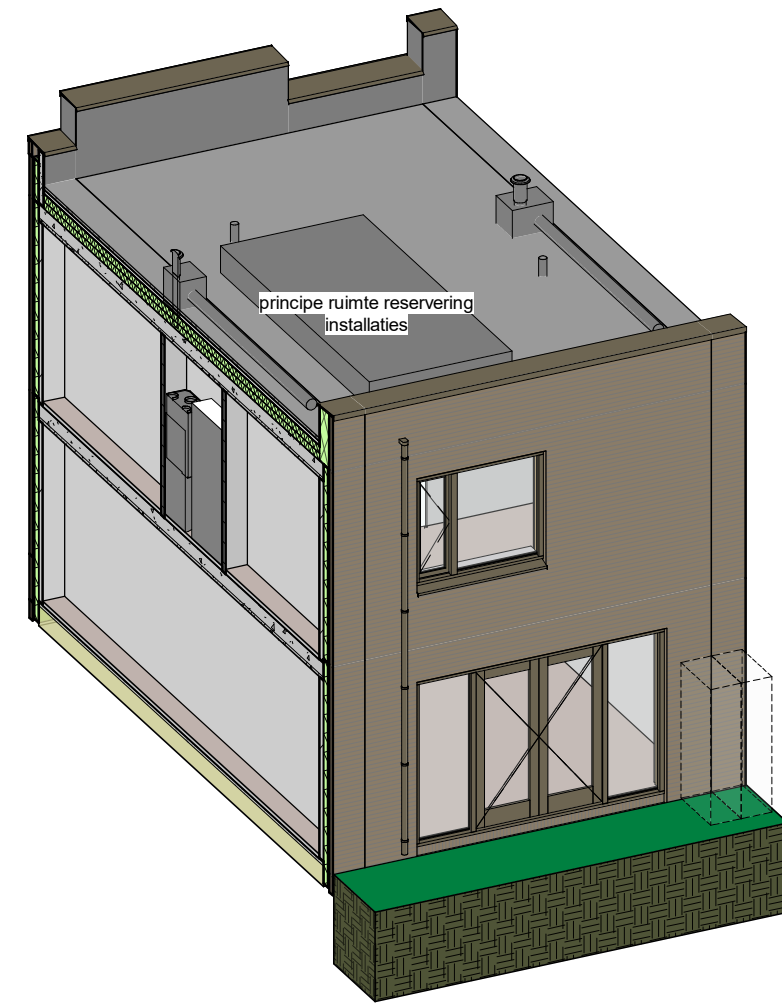

3D-view - Optie 01

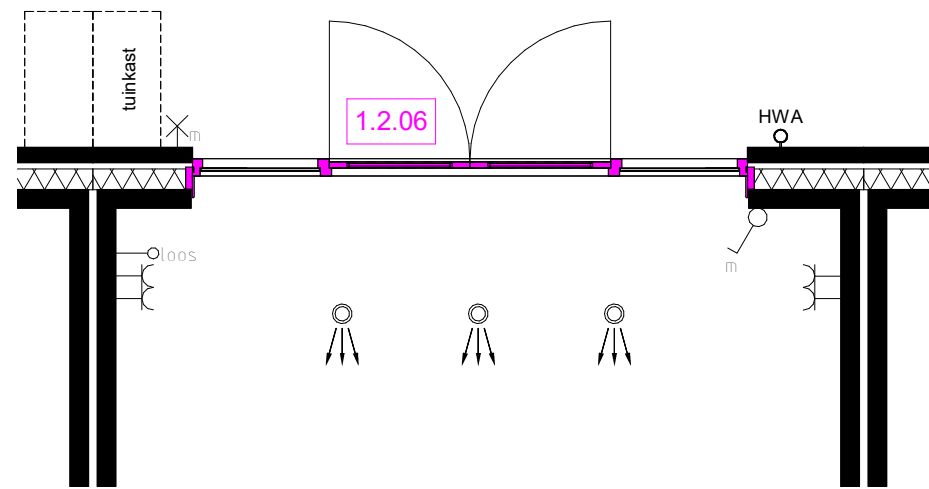



Begane grond - Optie 01

Schaal: 1 : 50

Dubbele deuren met zijlicht

DEFINITIEF ONTWERP

DEFINITIEF

	Marssteden 66 7547 TD Enschede Postbus 461 7500 AL Enschede T +31 53 4 600 600 E info@koopmans.nl W www.koopmans.nl			getekend	NA / MTS	
	gecontroleerd	MN				
projectnummer	5264	wijz.	datum	datum	17-06-2022	
project	DE OMLOOP - LEEUWESTEYN 44 WON.	omschrijving				
onderdeel	OPTIEBLAD BASIC	schaal	1:100 / 1:50	formaat	A2	
					blad	VK-OP-01