




3D-view - Optie 01

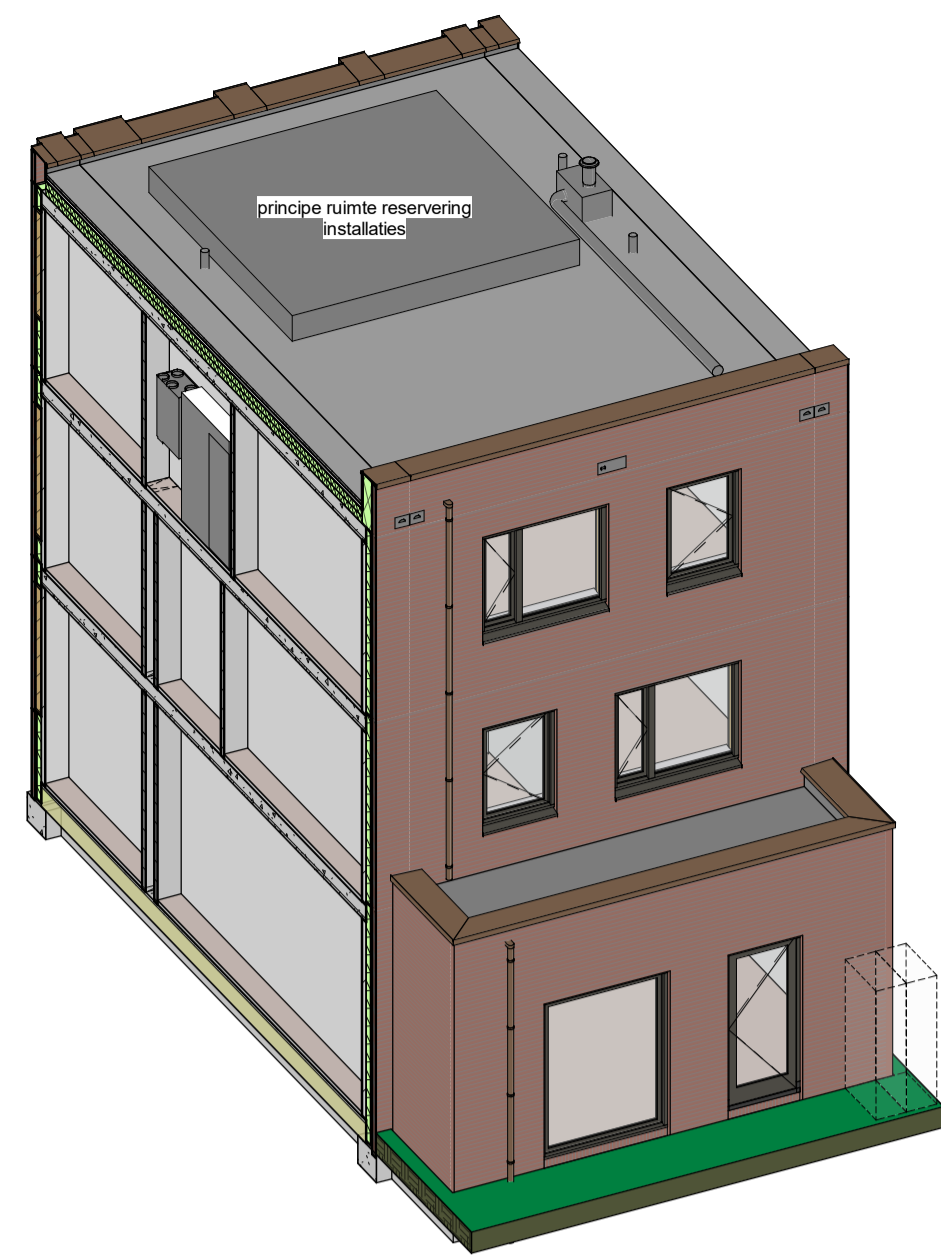


3D-view - Optie 02

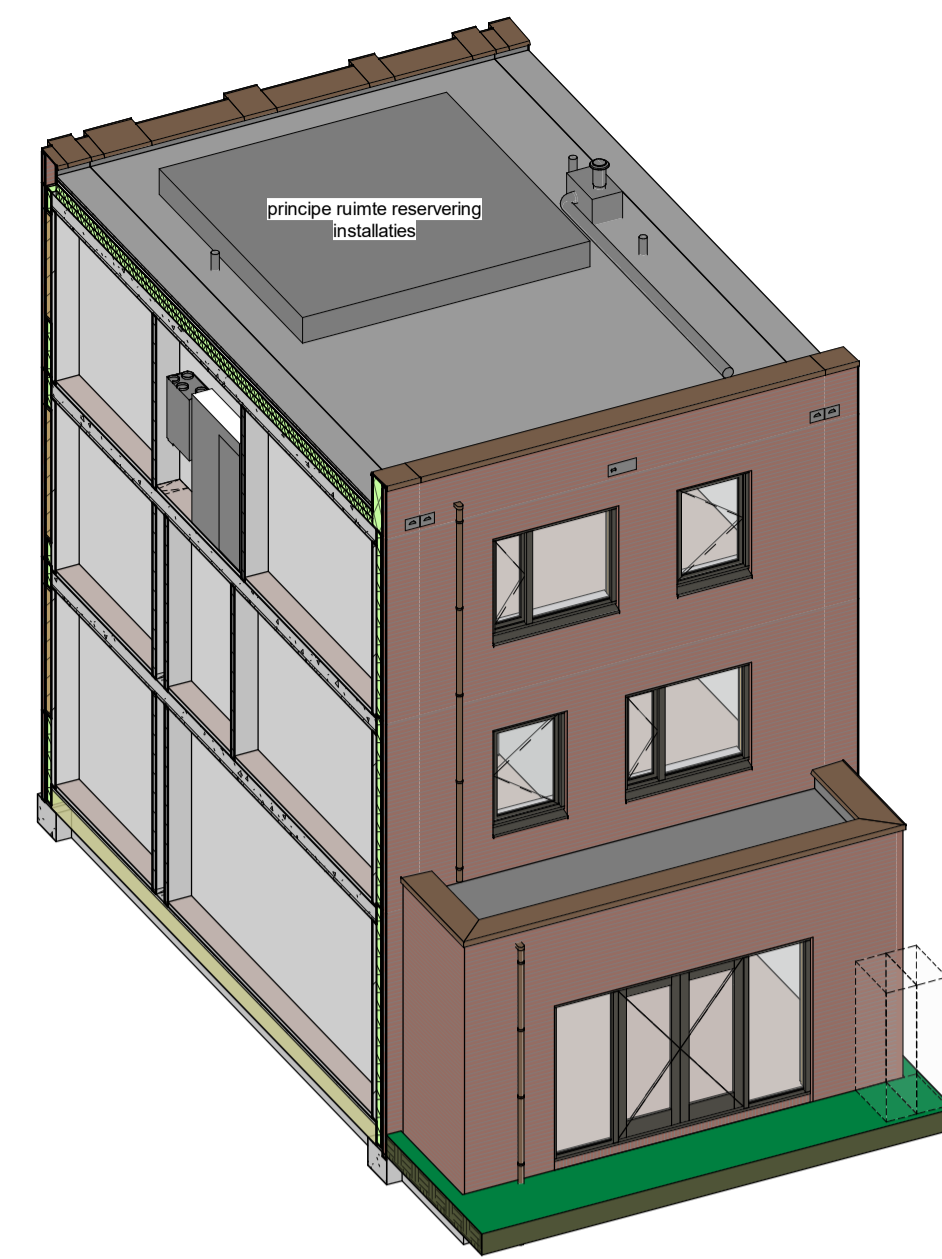


3D-view - Optie 03

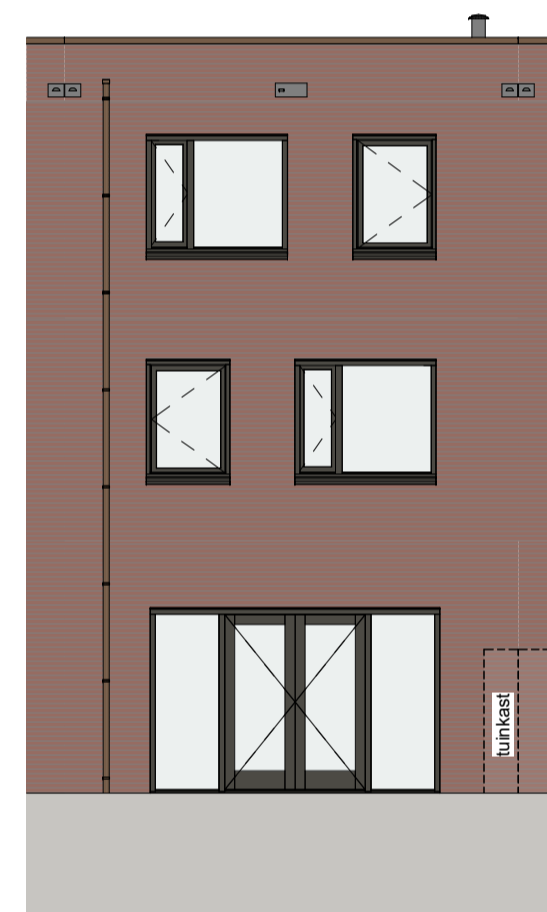


Achtergevel - Optie 01
Schaal: 1 : 100

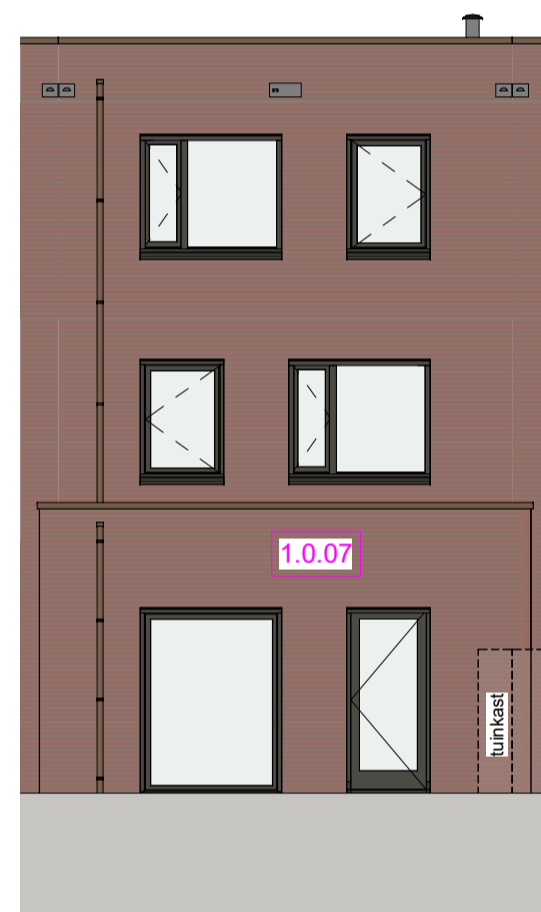


Achtergevel - Optie 02
Schaal: 1 : 100

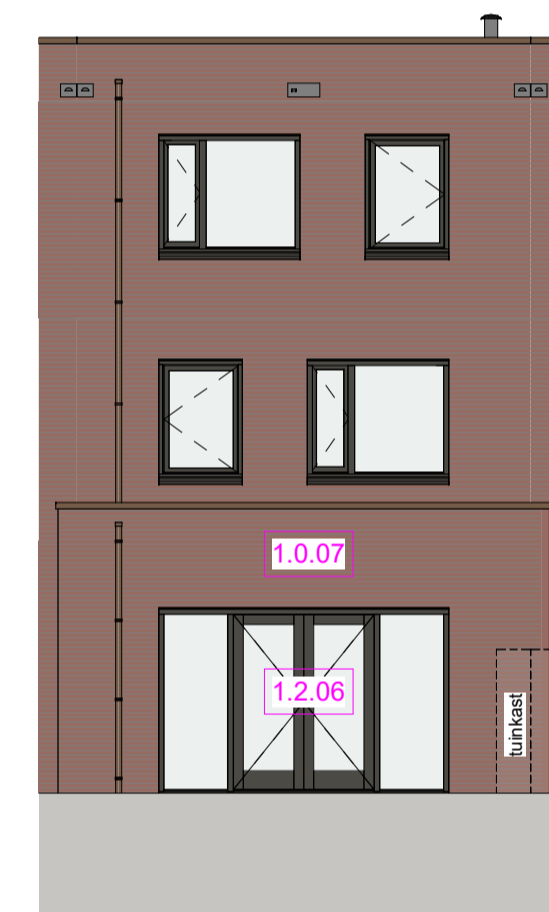


Achtergevel - Optie 03
Schaal: 1 : 100

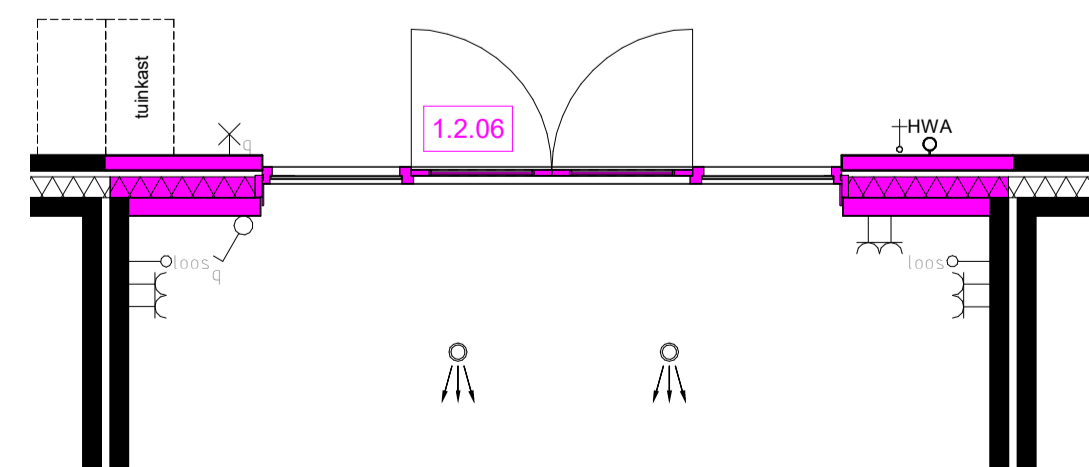

Begane grond - Optie 01
Schaal: 1 : 50
Dubbele deuren met zijlicht

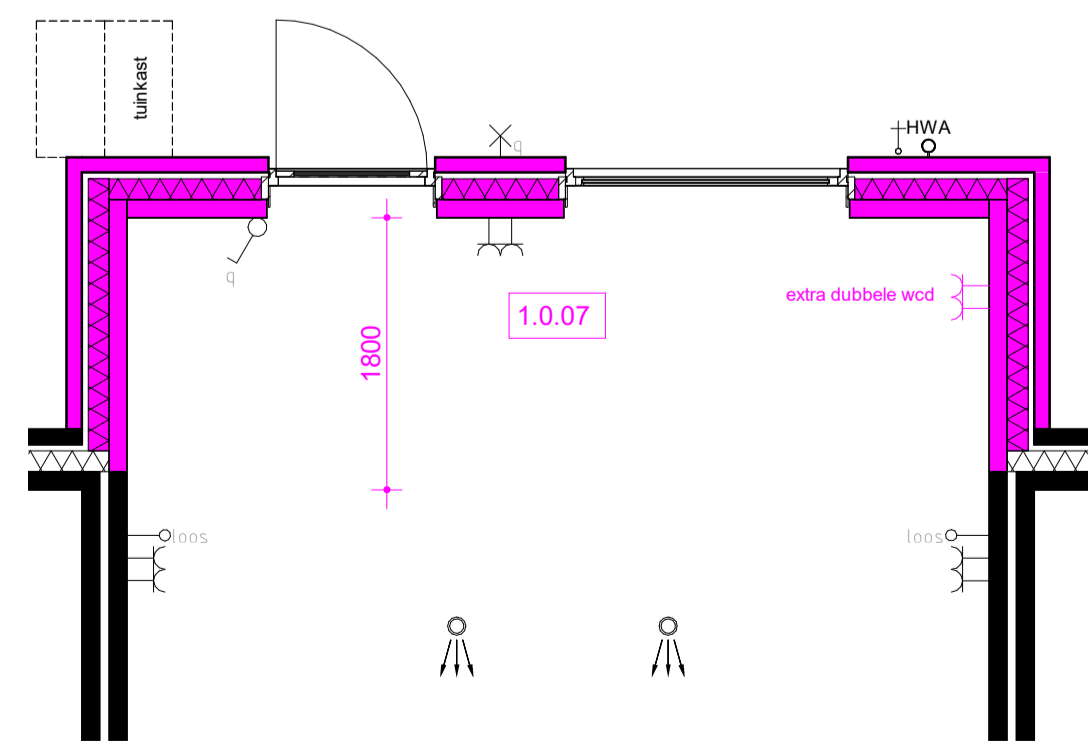

Begane grond - Optie 02
Schaal: 1 : 50
Uitbouw 1800 mm

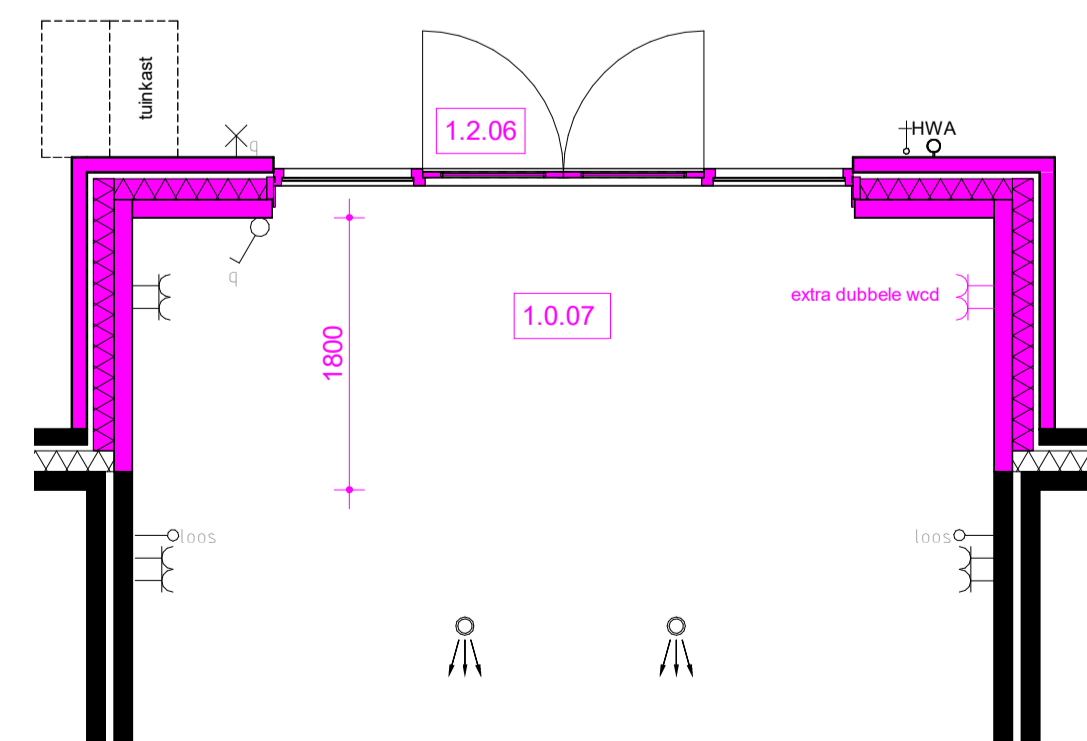

Begane grond - Optie 03
Schaal: 1 : 50
Uitbouw 1800 mm
Dubbele deuren met zijlicht

DEFINITIEF ONTWERP

DEFINITIEF

	<small>Marssteden 06 7547 TD Eerschede Postbus 451 7500 AL Eerschede T +31 53 4 600 600 E info@koopmans.nl W www.koopmans.nl</small>			getekend NA / MIS gecontroleerd MN datum 17-06-2022 wijz. datum omschrijving
	projectnummer 5264 project DE OMLOOP - LEEUWESTEYN 44 WON. onderdeel OPTIEBLAD GOOD	schaal 1:100 / 1:50	formaat A1	blad VK-OP-00